

PROJEKT: 2D-Modell Wipper

FLUSS : Wipper

PLAN Nr. : ID 601

ANLAGE : Q

Querprofil km 26+100,00

Wipper


Länge 1 : 300

Höhe 1 : 100

Legende:

HQ100 (WSP = 114.28)

HQ100 mit HRB (WSP = 114.04)

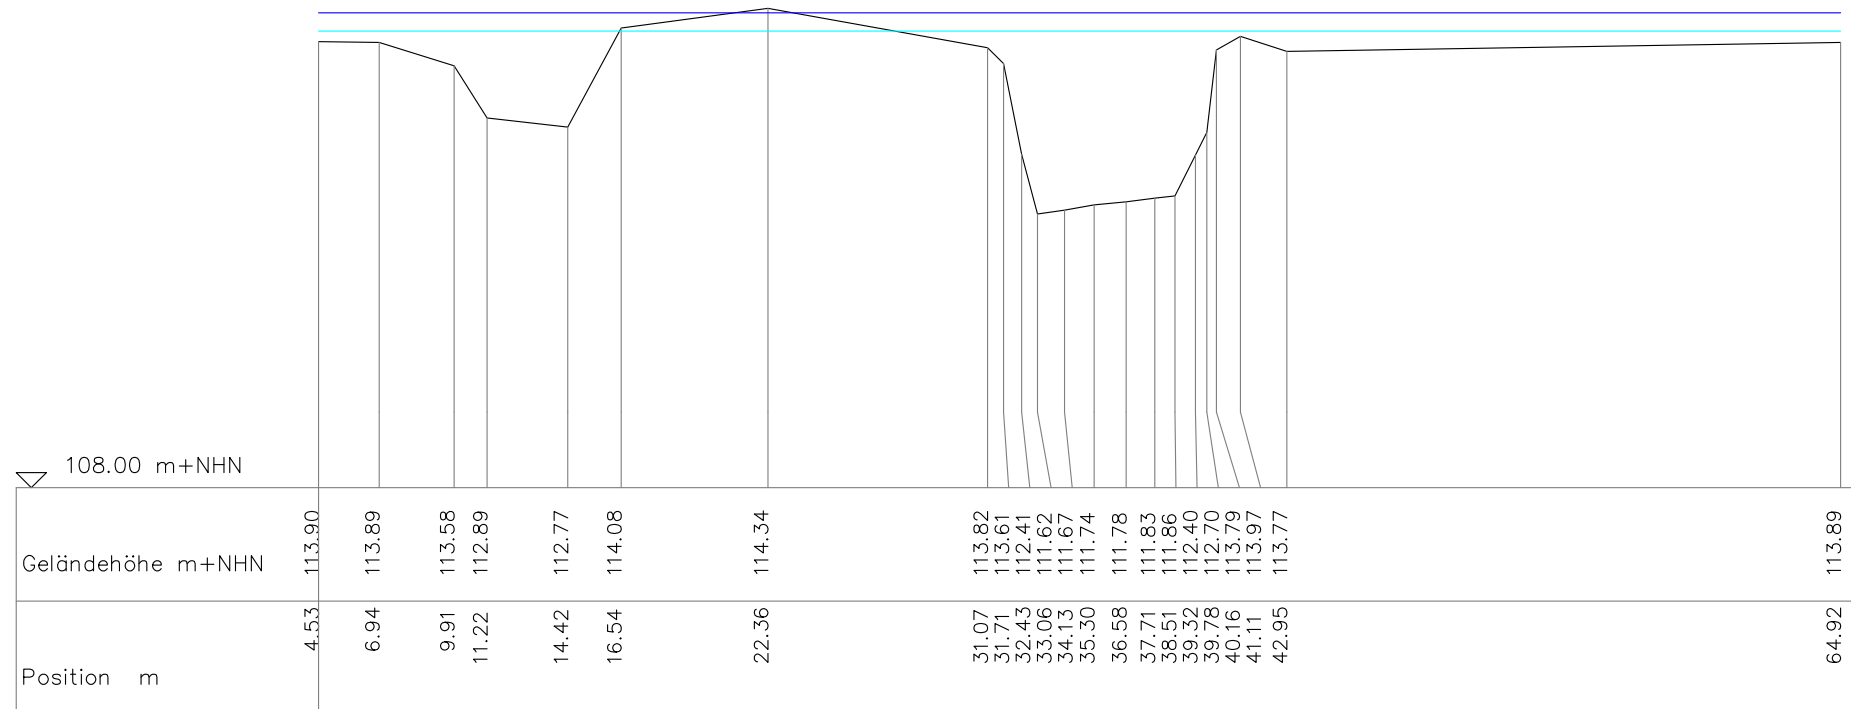

▽ 108.00 m+NHN