PROJEKT: 2D-Modell Wipper	FLUSS : Wipper	PLAN Nr. : ID 588	ANLAGE : Q

Querprofil km 27+208,30

Wipper

Länge 1 : 200

Höhe 1 : 100

Legende:

HQ100 (WSP = 116.84)
HQ100 mit HRB (WSP = 116.61)

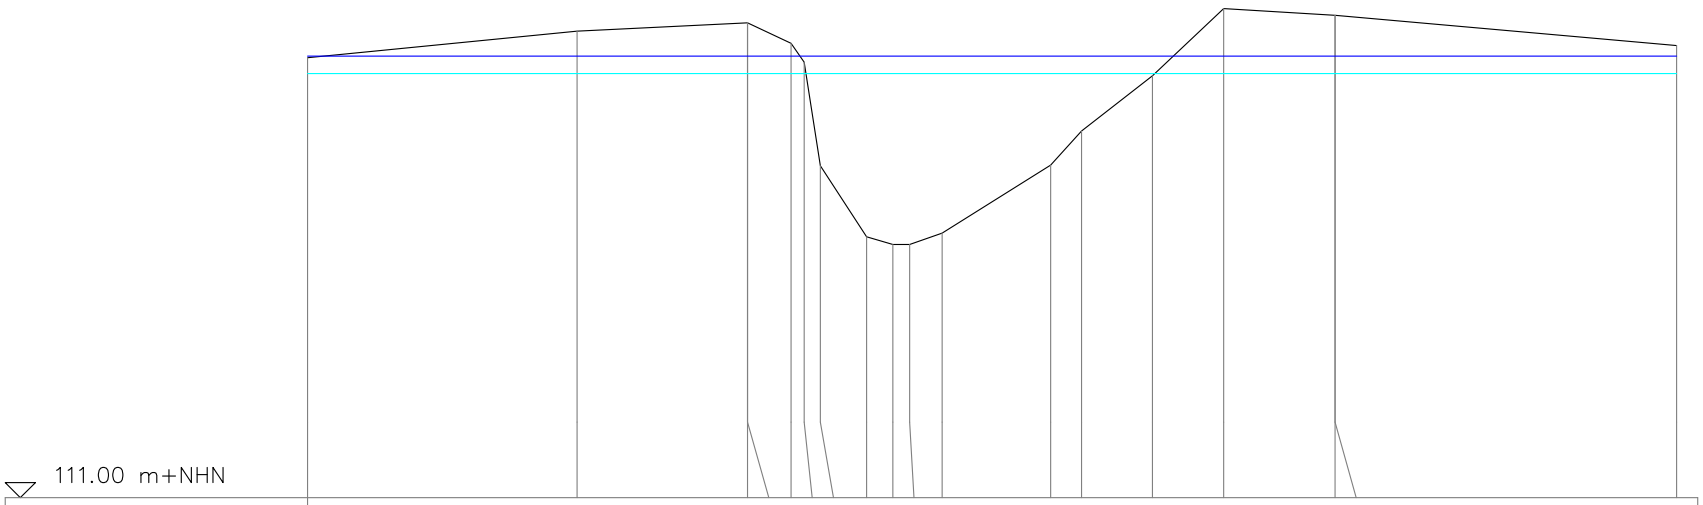

Geländehöhe m+NHN	116.82	117.17	117.28	117.28	117.01	116.76	115.39	114.45	114.35	114.35	114.50	115.40	115.85	116.58	117.47	117.38	117.38	116.98
Position m	26.23	33.35	37.86	37.86	39.02	39.36	39.79	41.01	41.71	42.15	43.01	45.88	46.70	48.57	50.46	53.40	53.40	62.44