

PROJEKT: 2D-Modell Wipper

FLUSS : Wipper

PLAN Nr. : ID 2077

ANLAGE : Q

Querprofil km 28+230,00

Wipper

Länge 1 : 100


Höhe 1 : 100

Legende:

HQ100 (WSP = 120.01)

HQ100 mit HRB (WSP = 119.69)

Steg

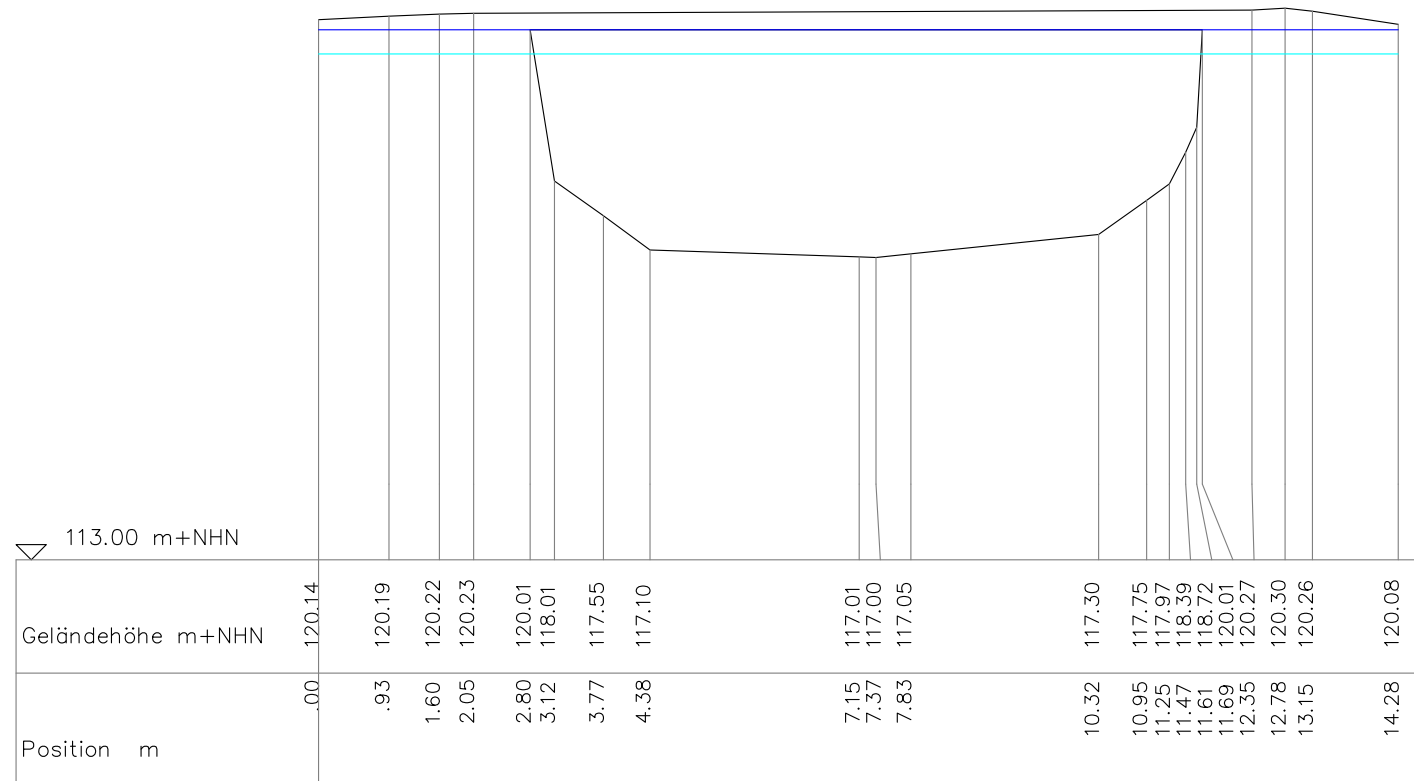

▽ 113.00 m+NHN