

PROJEKT: 2D-Modell Wipper

FLUSS : Wipper

PLAN Nr. : ID 574

ANLAGE : Q

Querprofil km 28+300,00

Wipper


Länge 1 : 100

Höhe 1 : 100

Legende:

HQ100 (WSP = 120.35)

HQ100 mit HRB (WSP = 119.93)

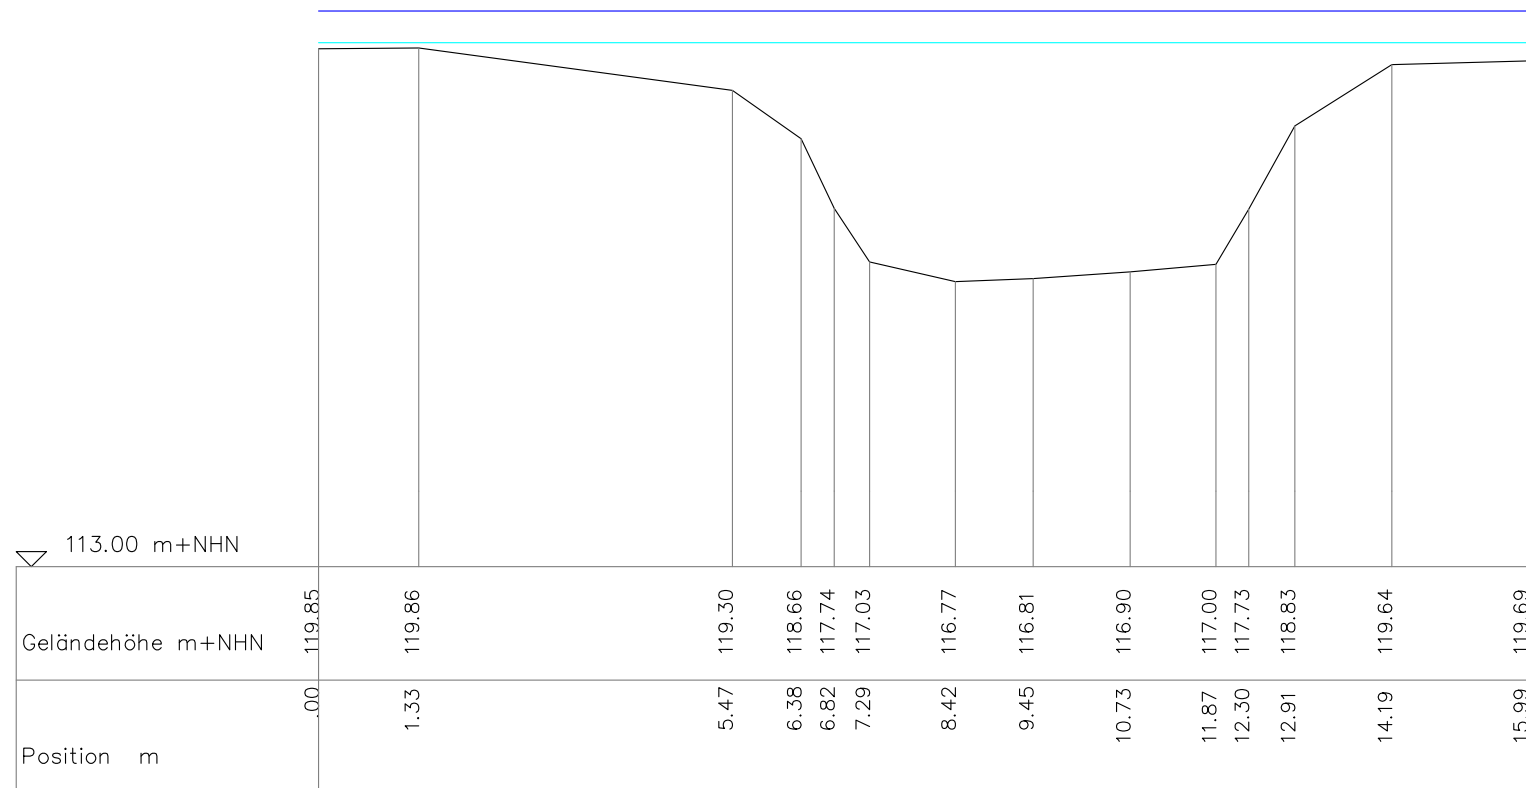

▽ 113.00 m+NHN