



 

Start- und Landebahn
Sicherheitsflächen und Anflugsektoren
nach § 12 LuftVG

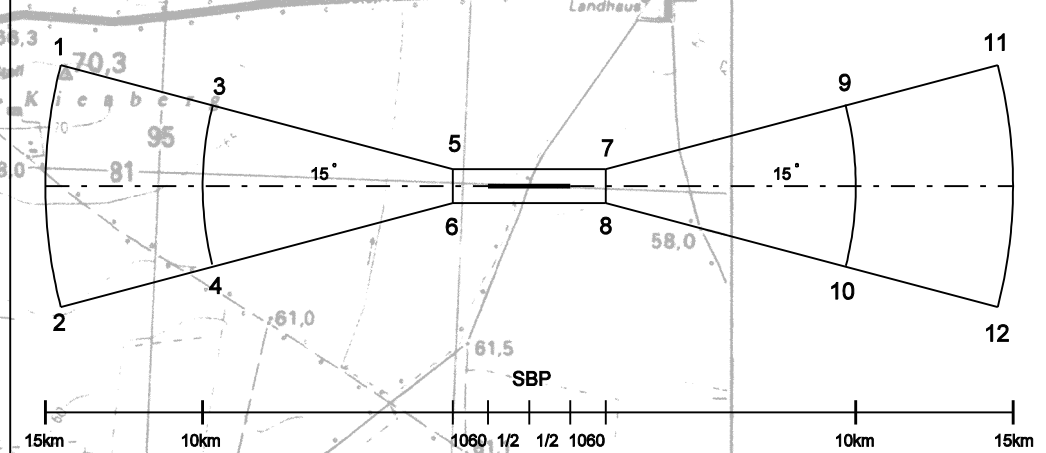

Bezeichnung	Bezugsystem		RD 83 Lagestütz 110	
	x-Wert	y-Wert	Bessel-Ellipsoid	x-Wert
Flughafenbezugspunkt	5771742,188	4474115,445	5771152,756	4474092,836
Schwelle 09	5771718,627	4473216,754	5771129,187	4473193,145
Schwelle 27	5771785,749	4475015,137	5771176,326	4474992,628
1	5775220,192	4459524,232	5774630,623	4459501,587
2	5767505,250	4459726,270	5769915,681	4459703,698
3	5774052,999	4464386,093	5773463,446	4464363,460
4	5768925,341	4464520,375	5768335,818	4464487,790
5	5772190,706	4472143,027	5771601,256	4472120,414
6	5771191,049	4472169,206	5770601,599	4472146,802
7	5772293,327	4476061,684	5771703,914	4476039,070
8	5771293,670	4476067,863	5770704,257	4476065,259
9	5774559,035	4483710,515	5773969,695	4483987,882
10	5769431,407	4483844,797	5768842,056	4483822,213
11	5775979,126	448504,620	5775398,832	4484841,975
12	5768264,184	4488706,658	5767674,890	4488684,086

- Legende
- S/L-Bahn 1800m x 45 m Bestand / Planung
 - Start- und Landefläche Sicherheitsfläche und 1,5km-Kreis um FBP gemäß §12, Abs.1, Nr.1 und 2, Abs.2, Luft VG
 - Bereich zwischen 1,5km- und 4km-Kreis um FBP gemäß §12, Abs.3, Nr.1a, Luft VG
 - Bereich zwischen 4km- und 6km-Kreis um FBP gemäß §12, Abs.3, Nr.1b, Luft VG
 - Anflugsektoren bis 10km um FBP gemäß §12, Abs.3, Nr.2a, Luft VG
 - Anflugsektoren zwischen 10km und 15km um FBP gemäß §12, Abs.3, Nr.2b, Luft VG

ERTEILTE ZUSTIMMUNGEN:

ANG.	DATUM	NAMM	GEWÄHRST	BEMERKUNG

Flughafen
Magdeburg GmbH



Planfeststellungsverfahren zur Erweiterung des Flugplatzes Magdeburg

Übersichtslageplan

Bauschutzbereich
nach § 51 Nr. 2a Luft VZO

AUFGESTELLT: Flughafen Magdeburg GmbH
Magdeburg, den 16.12.97

PHASE	PLANNR.	PROJEKTR.	ZEICHNUNGSR.	INDEX
18.12.97	A1	241-001	A1ULBSB01	0
DATUM	GEZEICHNET	GEPROBT	MAßSTAB	
18.12.97	GR		180,0 x 59,4	1 : 25000